



FASE 2 - PAS ALTERNATIU DE TRÀNSIT PER AL CARRIL ESQUERRE. PLANTA
E: 1/100

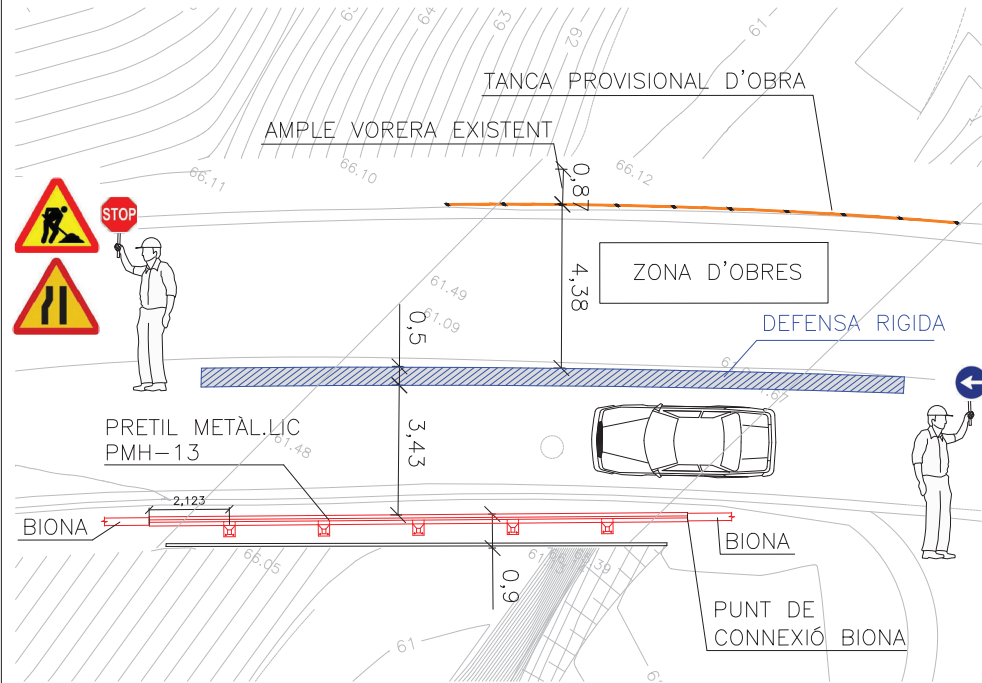


FASE 2 - PAS ALTERNATIU DE TRÀNSIT PER AL CARRIL ESQUERRE. SECCIÓ
E: 1/100

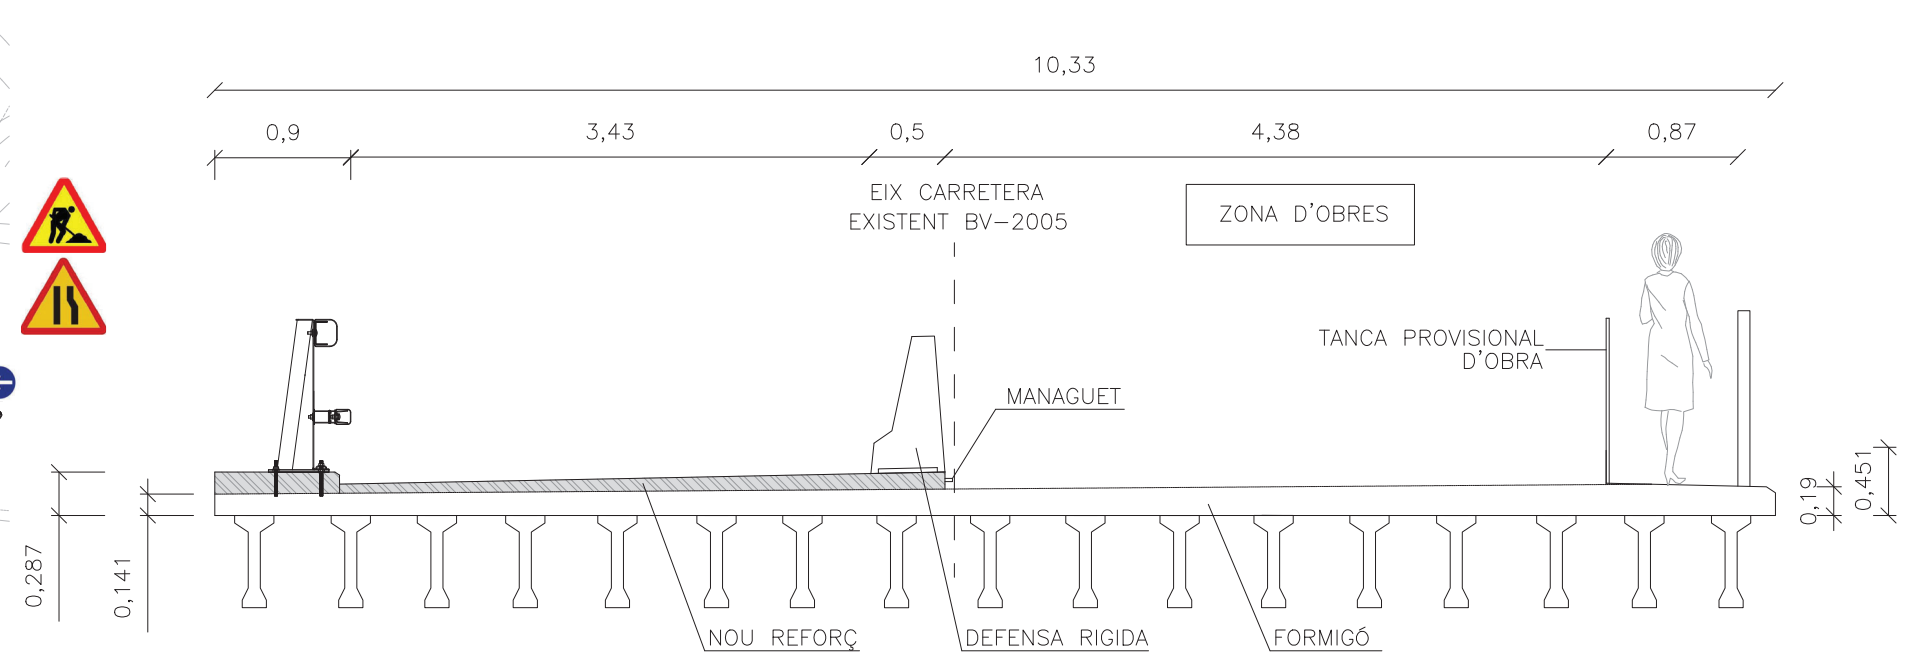


- FASE 2.1 - DISPOSICIÓ DE DEFENSA RÍGIDA PER LA DELIMITACIÓ DEL CARRIL DE 3.4m D'AMPLE. FORMACIÓ DE PAS ALTERNATIU DE TRANSIT AMB SEMAFORS I/O SENYALISTES. DISPOSICIÓ DE TANCA PROVISIONAL D'OBRA PER AL PAS DE VIANANTS.
- FASE 2.2 - FRESAT DE L'AGLOMERAT EN TOT EL SEU GRUIX.
- FASE 2.3 - REPLANTEIG DELS ANCORATGES DELS MUNTANTS DE LA NOVA DEFENSA METÀL·LICA TIPUS PRETEL.
- FASE 2.4 - REALITZACIÓ DE LES PERFORACIONS GUIA PER A LA CONNEXIÓ DE LES ARMADURES EN FORMA DE "U" INVERTIDA. SISTEMA MKB500S16 O EQUIVALENT. LES PERFORACIONS S'HAURAN DE REALITZAR SENSE MALMETRE LES BIGUES DEL PONT EXISTENTS.
- FASE 2.5 - NETEJA I APLICACIÓ DE PONT D'UNIÓ ENTRE FORMIGONS NOUS I EXISTENTS.
- FASE 2.6 - DISPOSICIÓ D'ARMAT DEL REFORÇ, ANCORATGES SEGONS SISTEMA MKB500S25 O EQUIVALENT I ANCORATGE DE BARRES ALS MANAGUETS PRE-INSTAL·LATS..
- FASE 2.7 - COL·LOCACIÓ DE GUIES AMB PLANTILLA PER A LA INSERCIÓ DE BARRA D'ANCORATGE DEL PRETEL.
- FASE 2.8 - FORMIGONAT DEL REFORÇ DE LA LLOSA, REALITZANT PREVIAMENT EL MUNTATGE DELS TAPES D'ANCOFRAT.
- FASE 2.9 - REPOSICIÓ DE JUNTES TRANSVERSALS

ESTAT DEFINITIU. PLANTA
E: 1/100

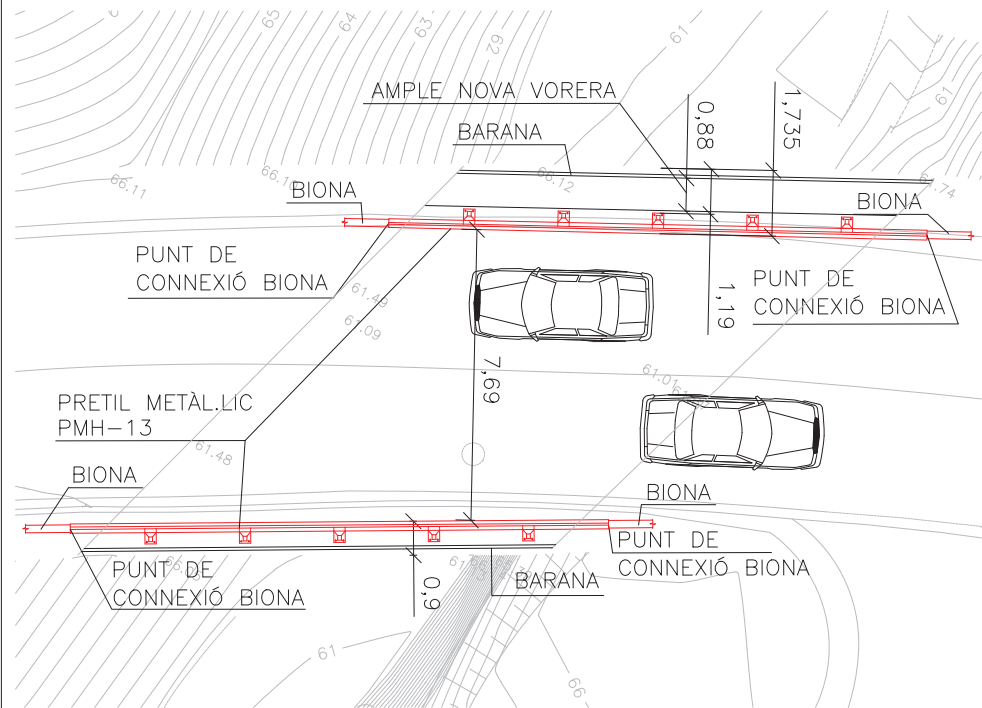

ESTAT DEFINITIU. PLANTA
E: 1/100

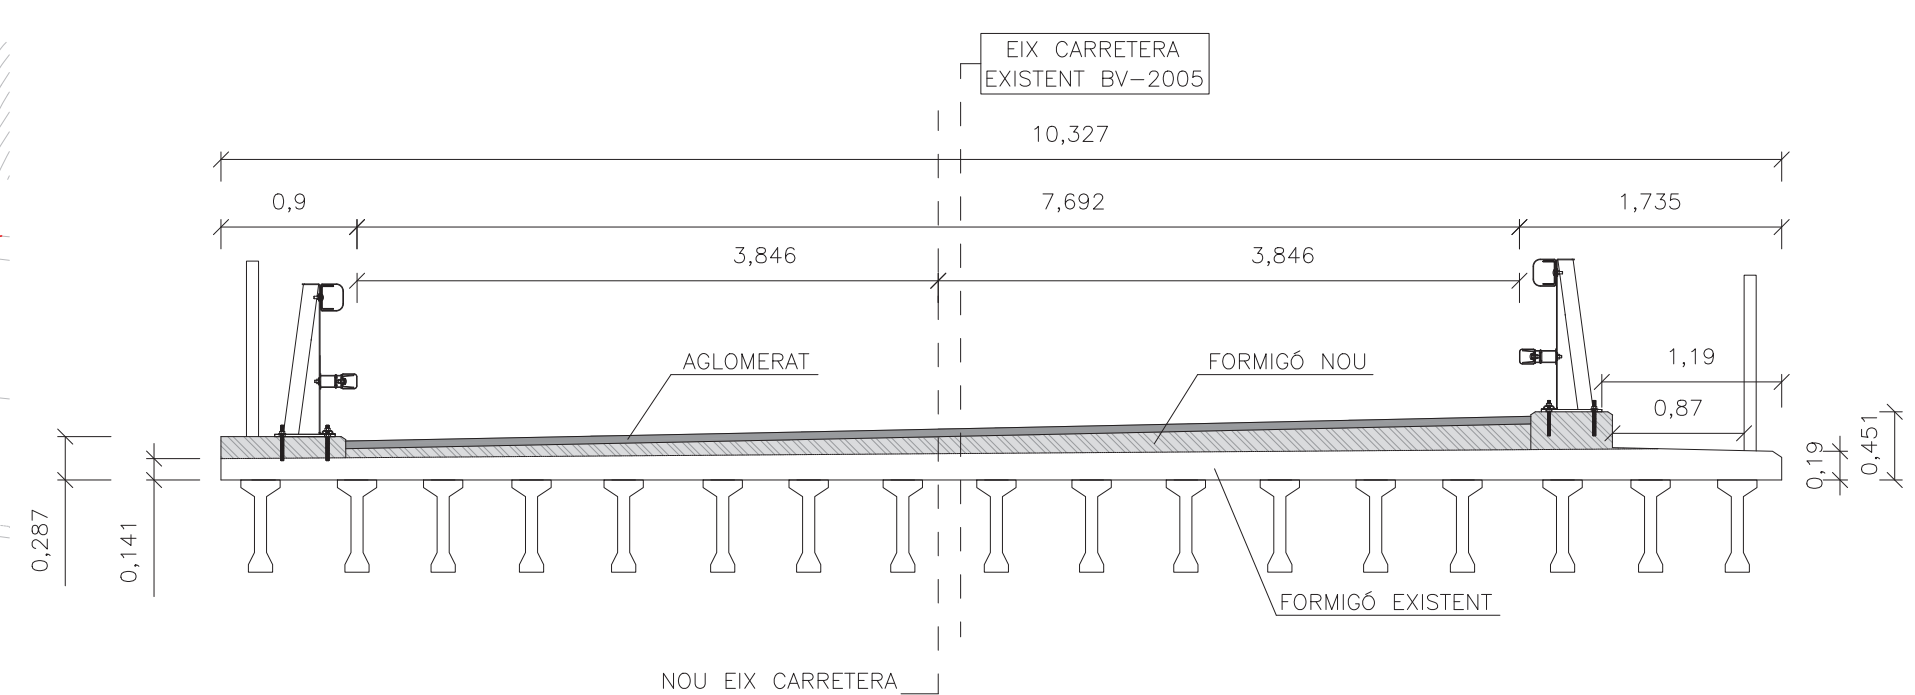

	Direcció del projecte L'Enginyer de Camins, Canals i Ports Valentin Aceña Ramos Cap de l'Oficina Tècnica de Planificació i actuació en Infraestructures	L'E.C.C.P. Autor del projecte Civil i Urbanisme Patxi Coteló Gómez Signat: Carlos Campos Díaz	L'E.C.C.P. OBRES I SERVEIS Contractista ROIG Signat: Ferran Roig Astor	Títol del projecte Projecte Modificat de la Millora de revolts a la carretera BV-2005 entre els PK's 3+050 i 3+450. TM Torrelles de Llobregat.	Codi 5814PM01	Títol del plànol ESTRUCTURA PROCEDIMENT CONSTRUCTIU	Plànol 17
	Escala A-3 1:100 A-1 1:50	Data AGOST 2019	Full 09 de 09				